



SEZIONE B-B STATO DI FATTO
SCALA 1:50

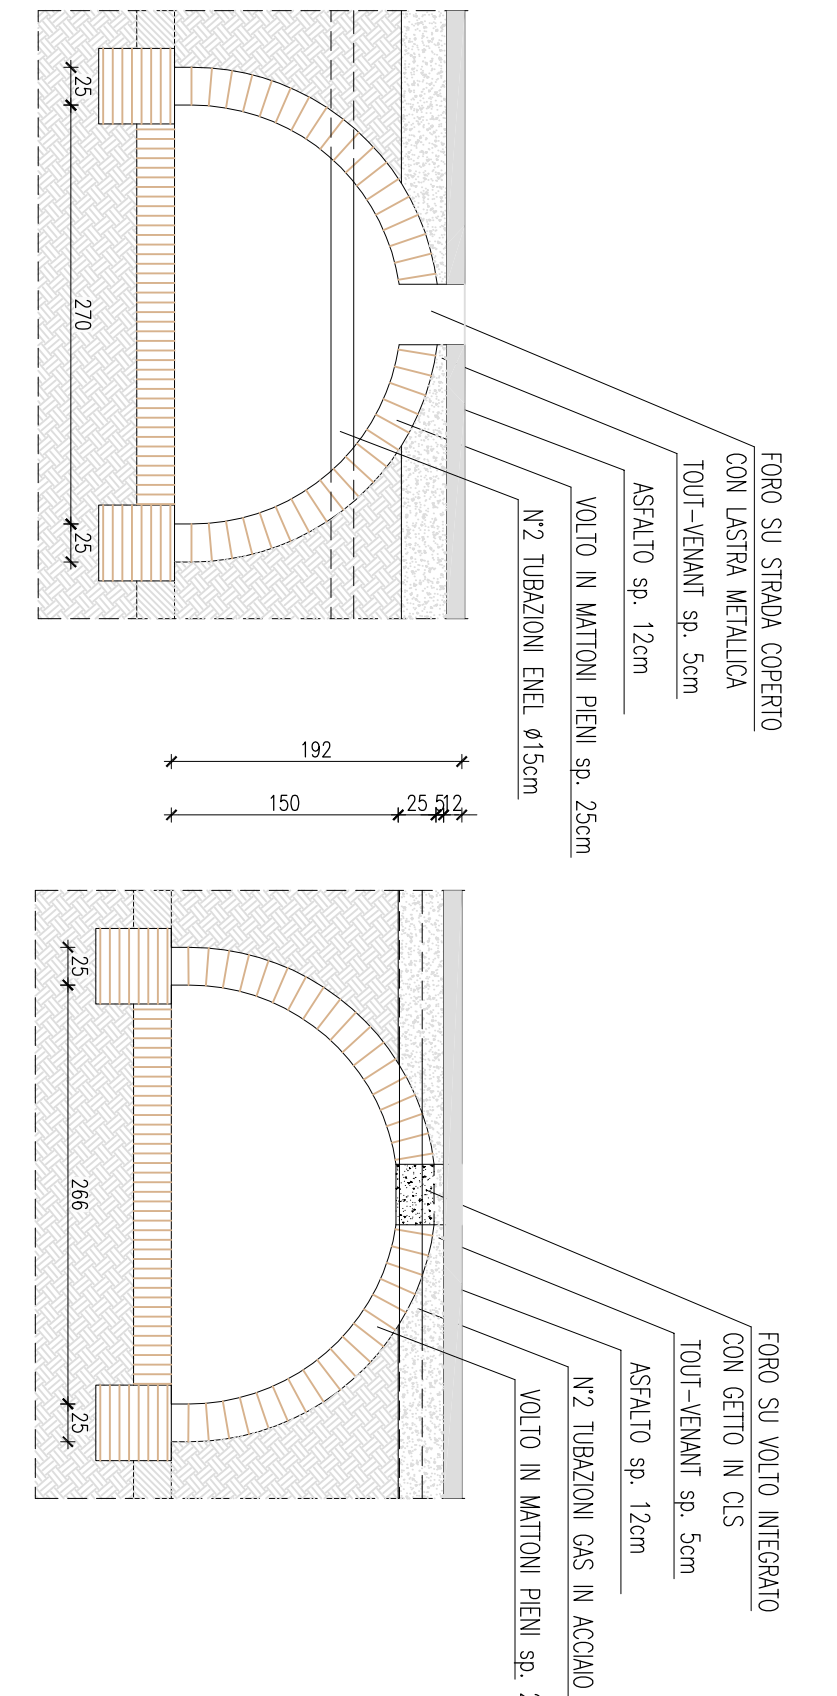


SEZIONE C-C STATO DI FATTO
SCALA 1:50



SEZIONE B-B STATO DI PROGETTO
SCALA 1:50

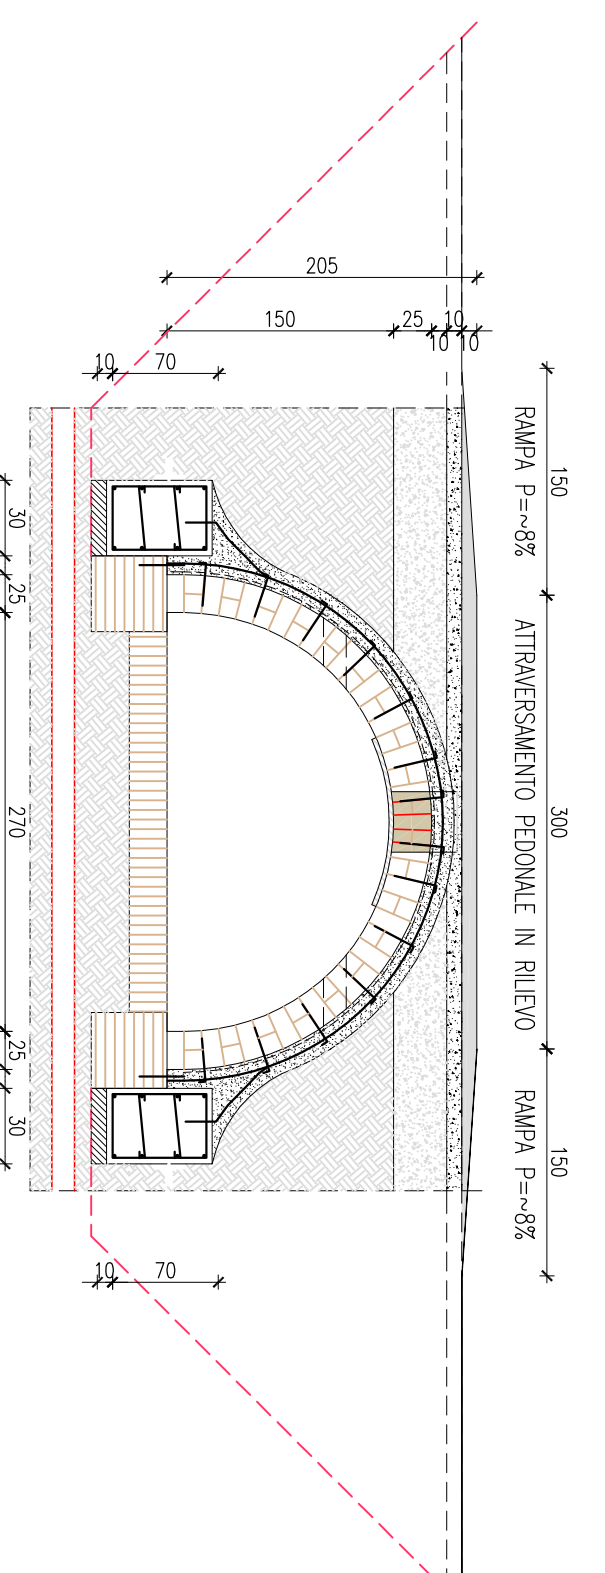

SEZIONE C-C STATO DI PROGETTO
SCALA 1:50

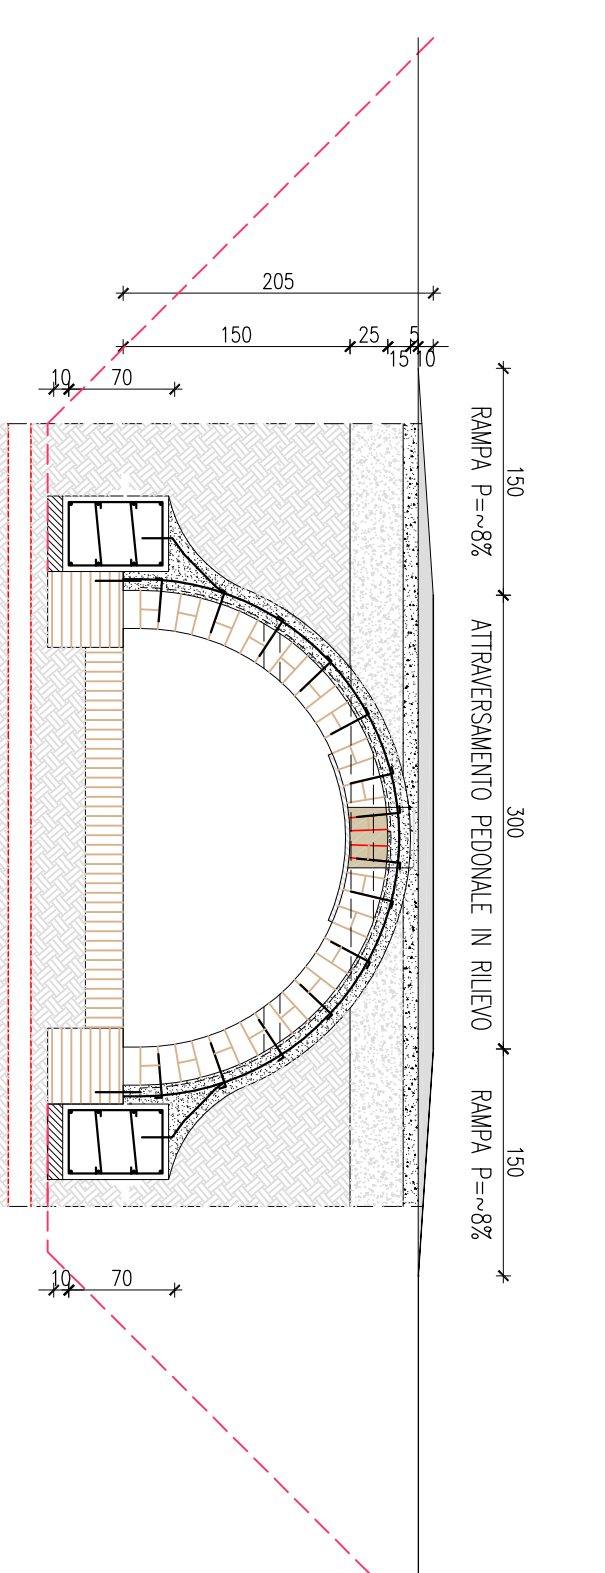

COMUNE DI CAMISANO VICENTINO
PROVINCIA DI VICENZA

Completamento della tombella interrata in muratura
Scalo pedonale Via Vittorio Veneto
in Comune di Camisano Vicentino

Comune di Camisano Vicentino
Piazza Umberto I° n.1
36043 - Camisano Vicentino (VI)

Oggetto
Segnalatica stradale - Planimetrie e Sezioni
Stato di progetto

Tavola **03** Data Gennaio 2021 Agg. Scala 1:100
3:1:50

Il progettista
Il Committente