




**AMPLIAMENTO SEDE STRADALE LATO DX SP.24 "TORREROSSA"
PARTICOLARE MASSICCIAIA STRADALE
scala 1:25**

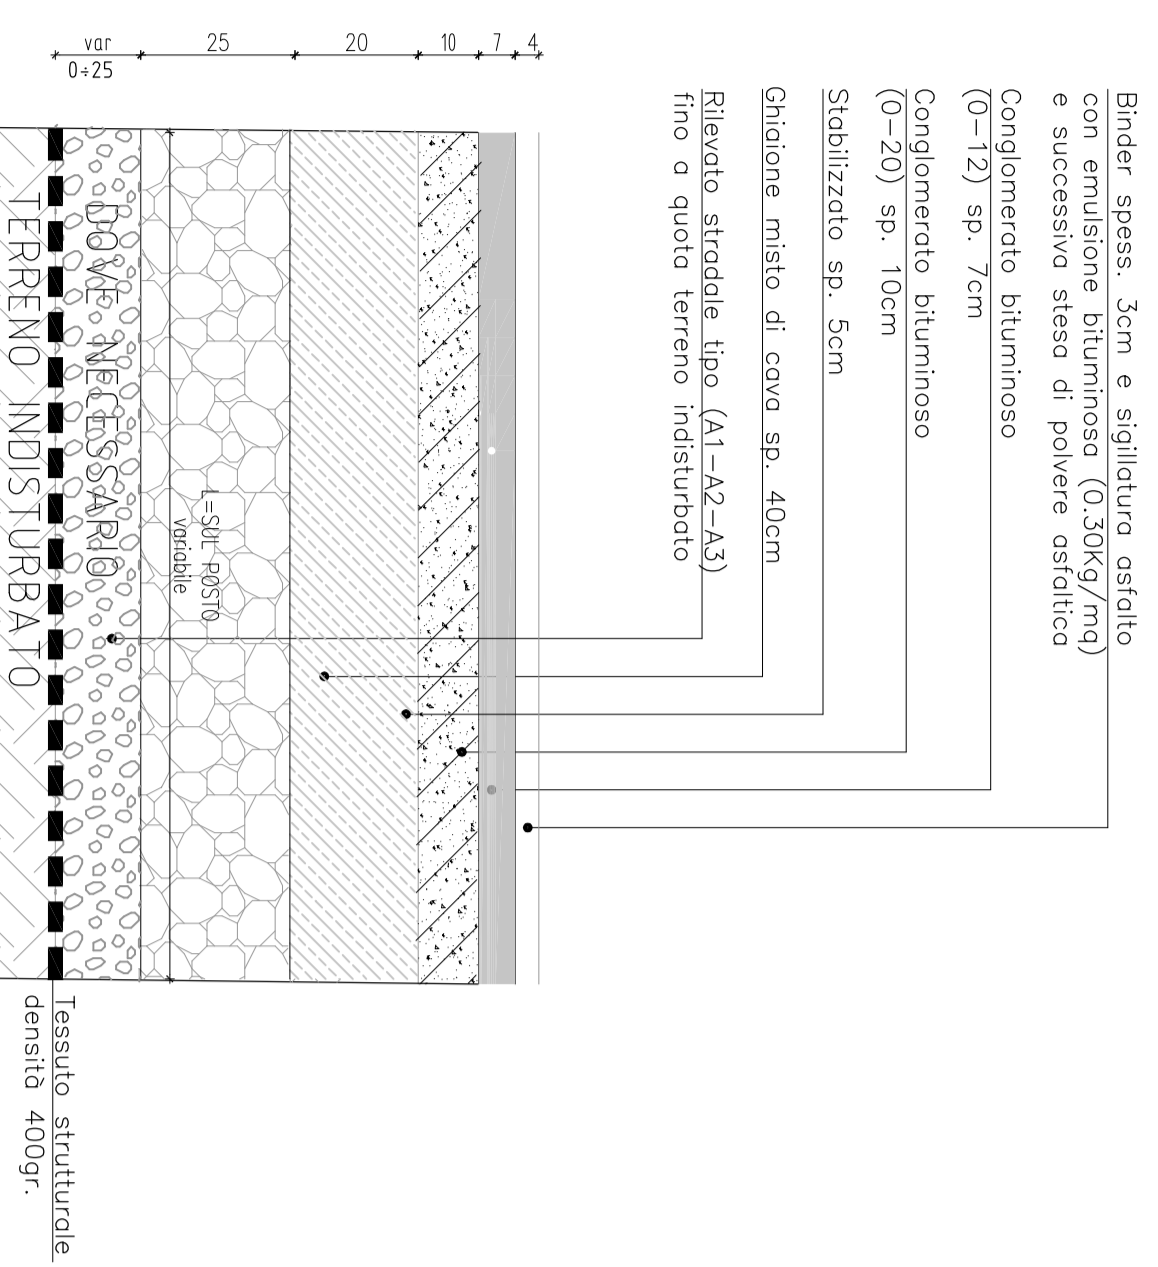


**AMPLIAMENTO SEDE STRADALE LATO NORD SP.24 TORREROSSA (VIA PIAZZOLA)
PARTICOLARE MASSICCIAIA STRADALE
scala 1:25**

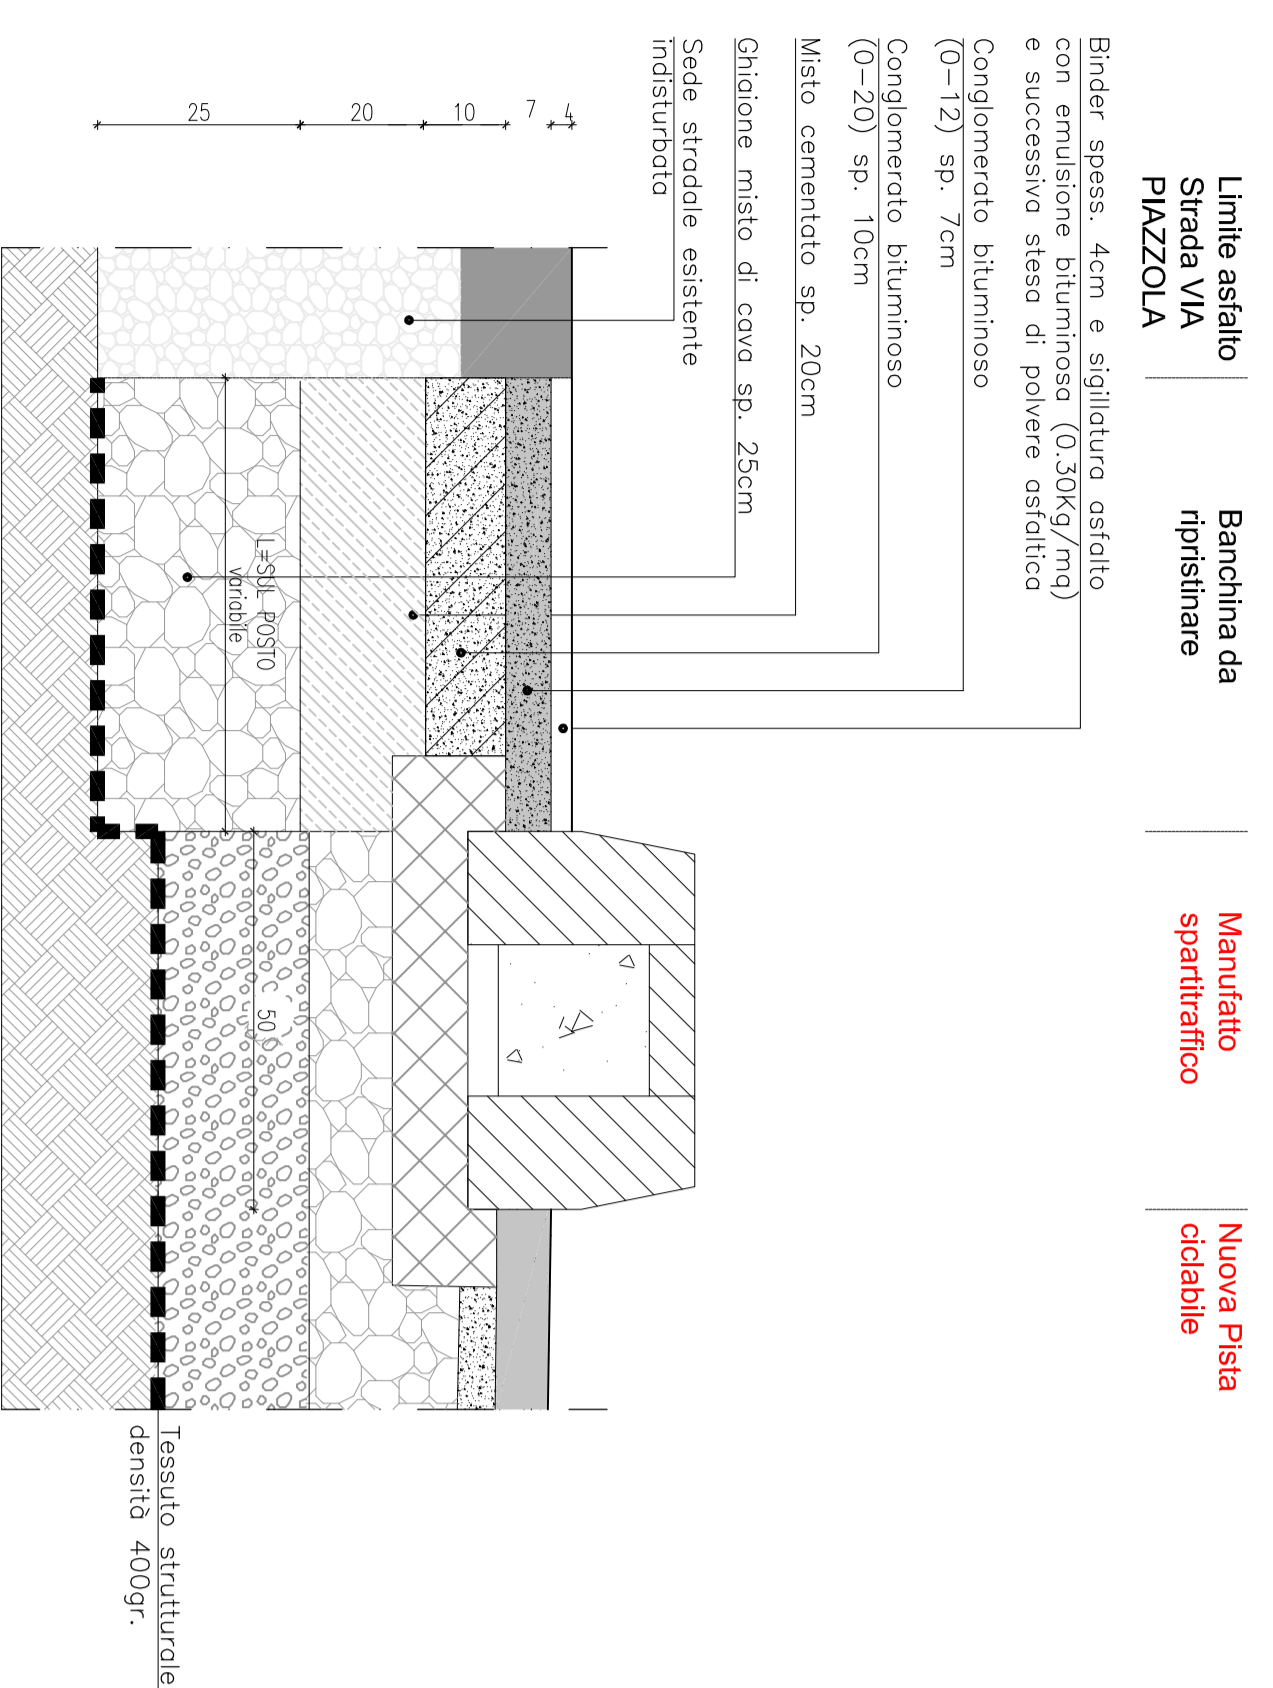

**PARTICOLARE MASSICCIAIA NUOVA
PISTA CICLABILE scala 1:25**

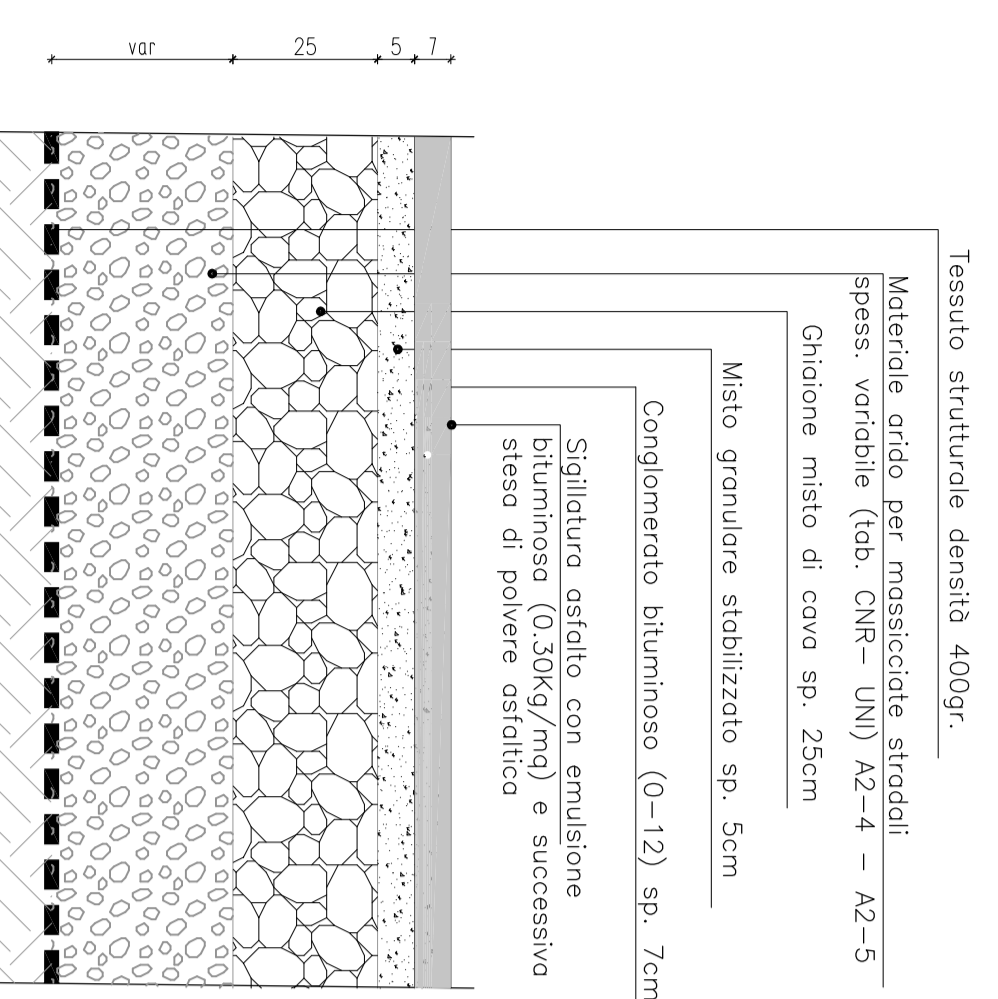

**SEZIONE TIPO - 01 - PISTA CICLABILE E PEDONALE
SENZA MANUFATTO SPARTITRAFFICO SU ACCESSO CARRAIO**

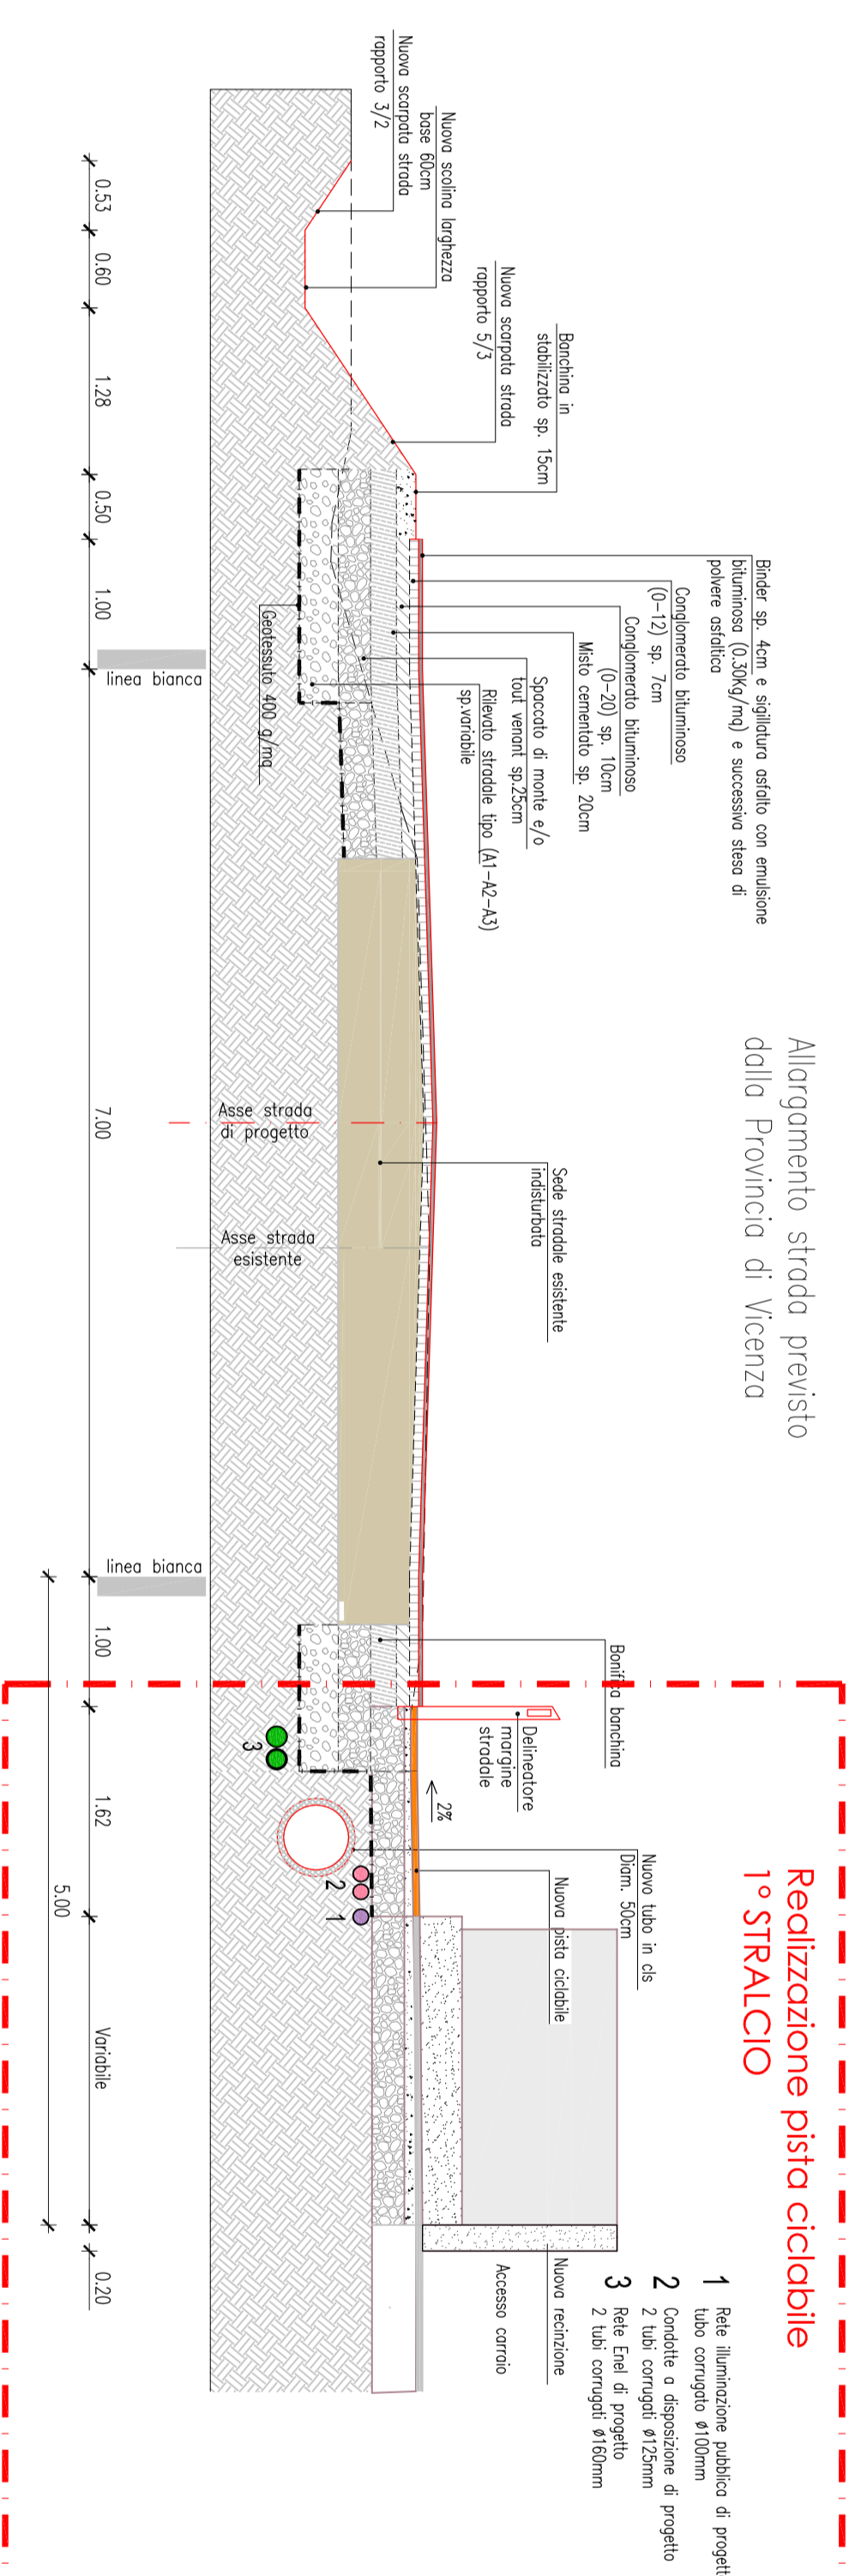


Allargamento strada previsto
dalla Provincia di Vicenza

**Realizzazione pista ciclabile
1° STRALCIO**


**SEZIONE TIPO - 02 - PISTA CICLABILE E PEDONALE
CON MANUFATTO SPARTITRAFFICO E RECINZIONE LATERALE**

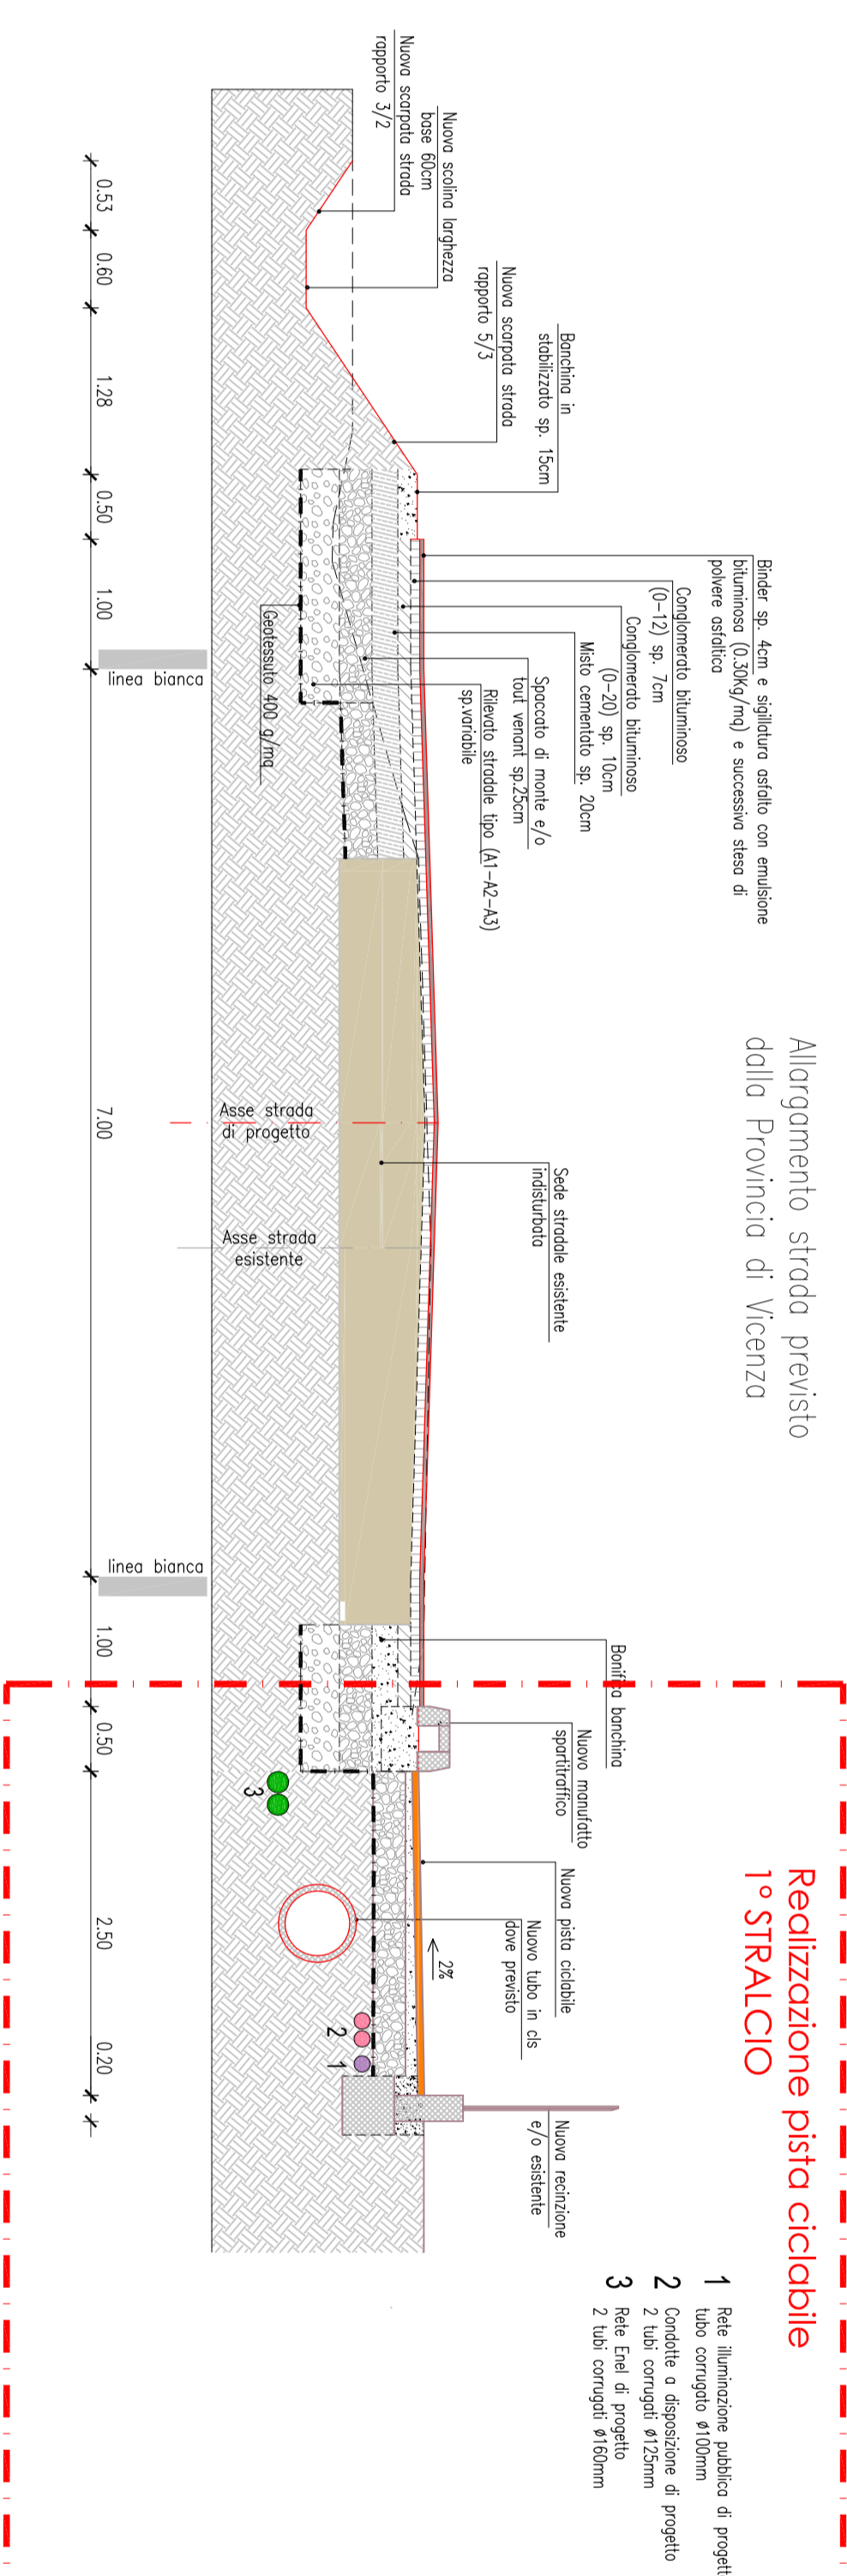


Allargamento strada previsto
dalla Provincia di Vicenza

**Realizzazione pista ciclabile
1° STRALCIO**


**SEZIONE TIPO - 03 - PISTA CICLABILE PEDONALE
CON MANUFATTO SPARTITRAFFICO E SCOLINA LATERALE**

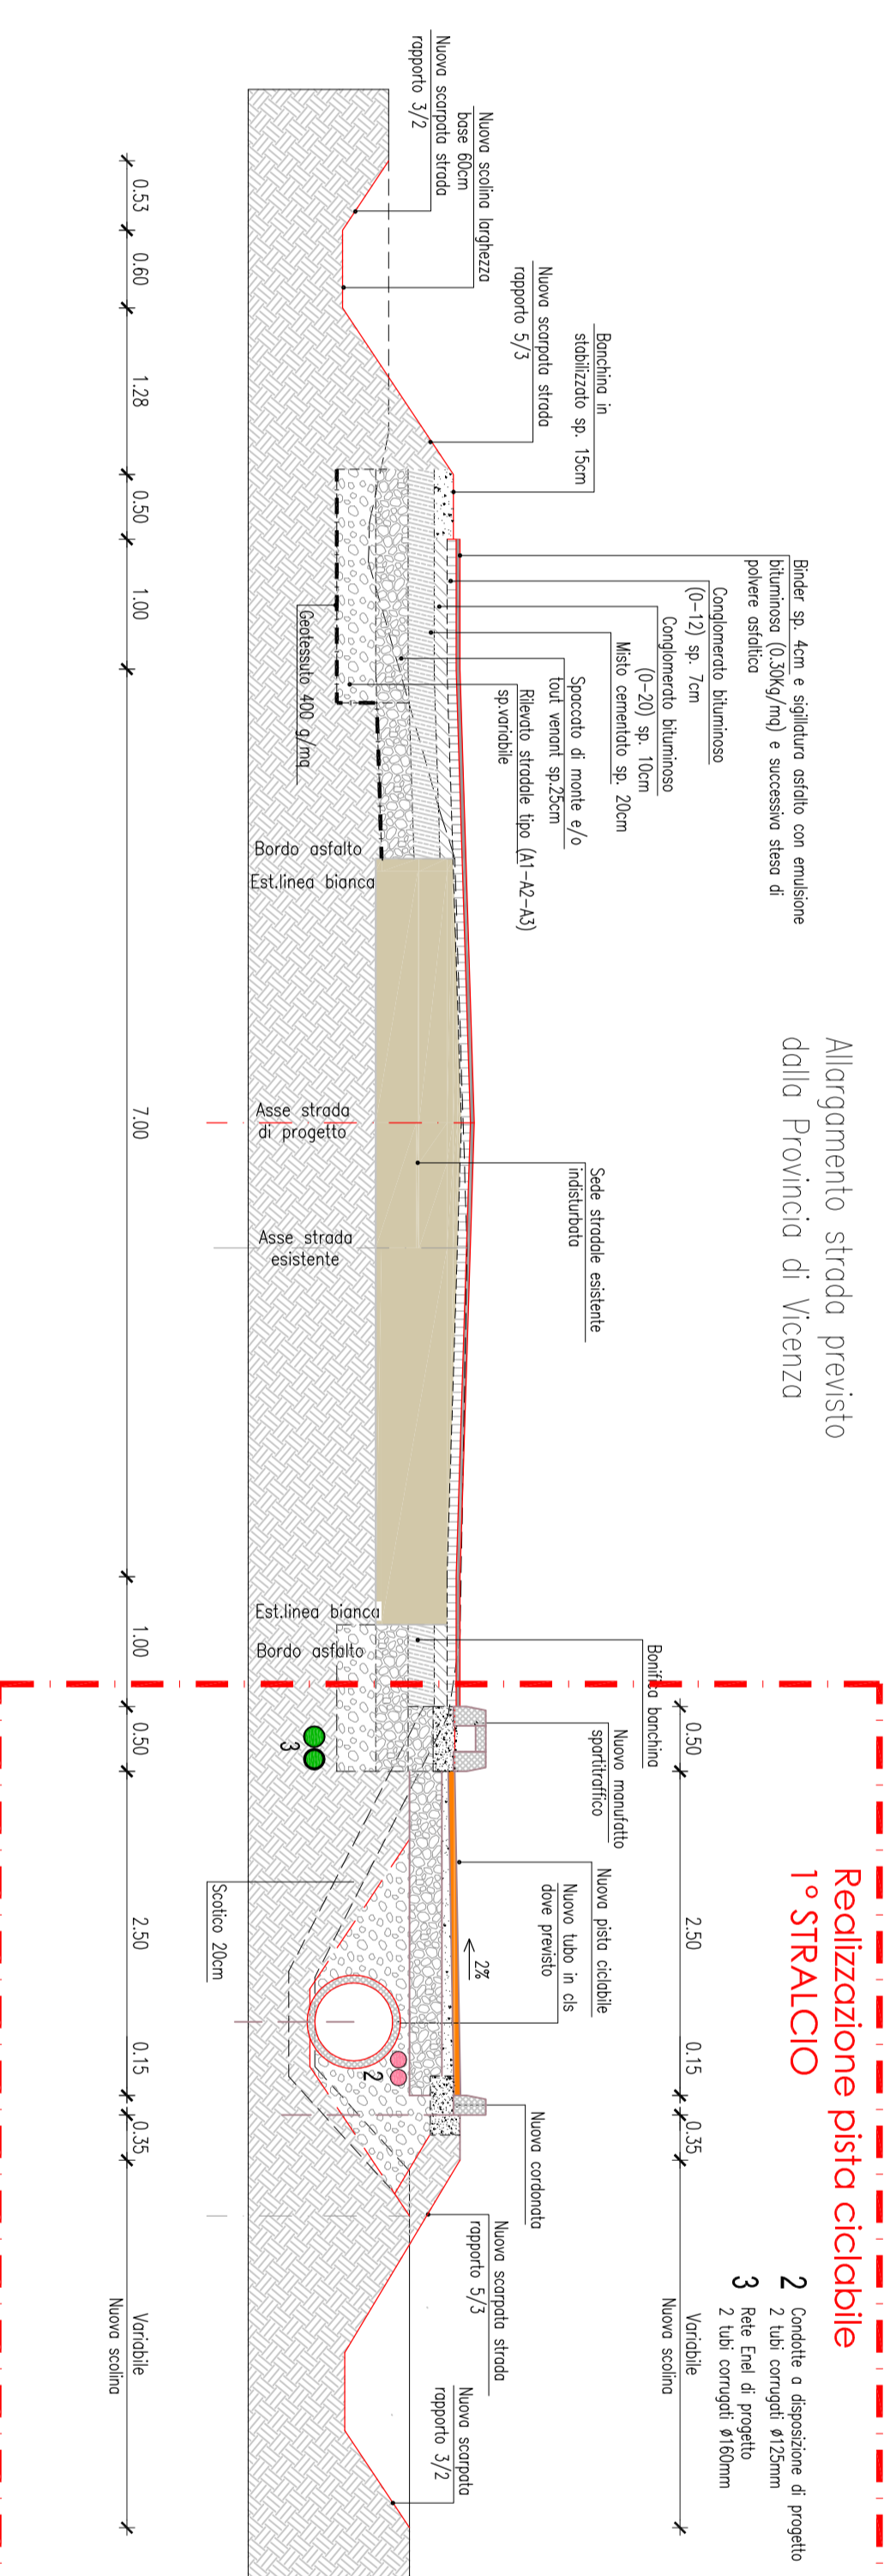

Allargamento strada previsto
dalla Provincia di Vicenza

**Realizzazione pista ciclabile
1° STRALCIO**

2. Conditte a disposizione di progetto


**COMUNE DI CAMISANO VICENTINO
PROVINCIA DI VICENZA**

Realizzazione della pista ciclabile lungo S.P. 24 Torrerossa per
Pezzoletti in Comune di Camisano Vicentino
1° stralcio da via Picelli a via Malpispino
Progetto Definitivo

Ditta
Comune di Camisano Vicentino
Piazza Umberto I° n.1
36043 - Camisano Vicentino (VI)

Oggetto
PARTICOLARE SEZIONI TIPO E STRATIGRAFIA
MASSICCIAIA PISTA CICLABILE

Tavola **10** Data **10** Novembre 2021 Agg. **10** Scala **1:25**
1:50

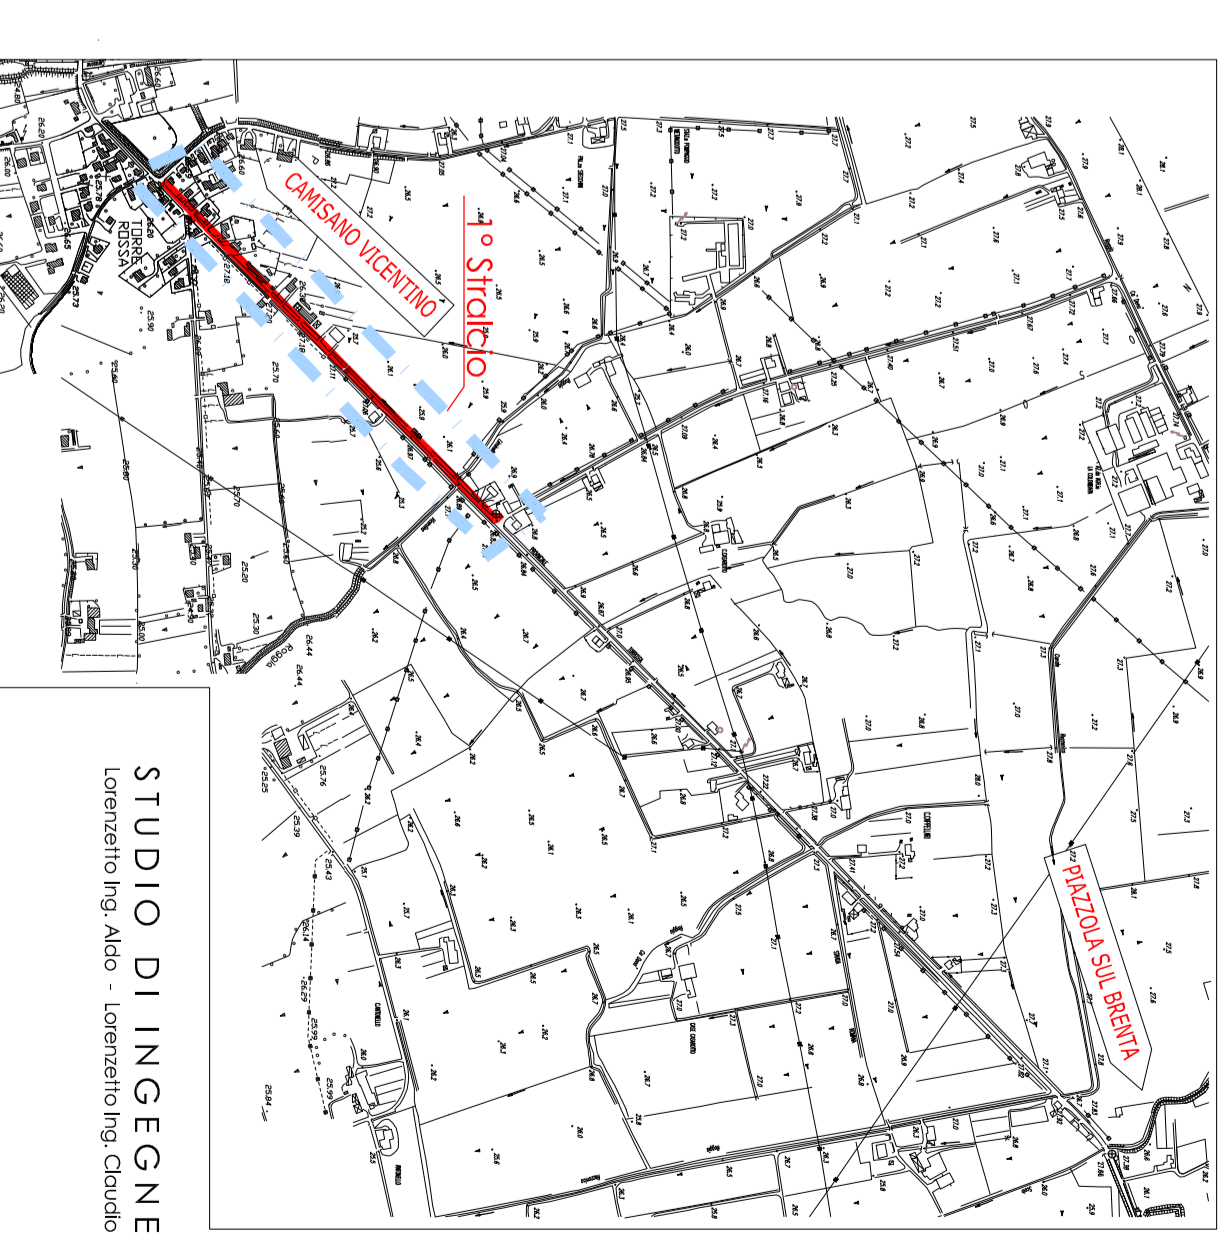

STUDIO DI INGEGNERIA
Lorenzotto Ing. Aldo - Lorenzotto Ing. Claudio

Tel. 049.590767 - Fax 049.598068
indirizzo e-mail: tecnico@stunp.it
2021 - 155